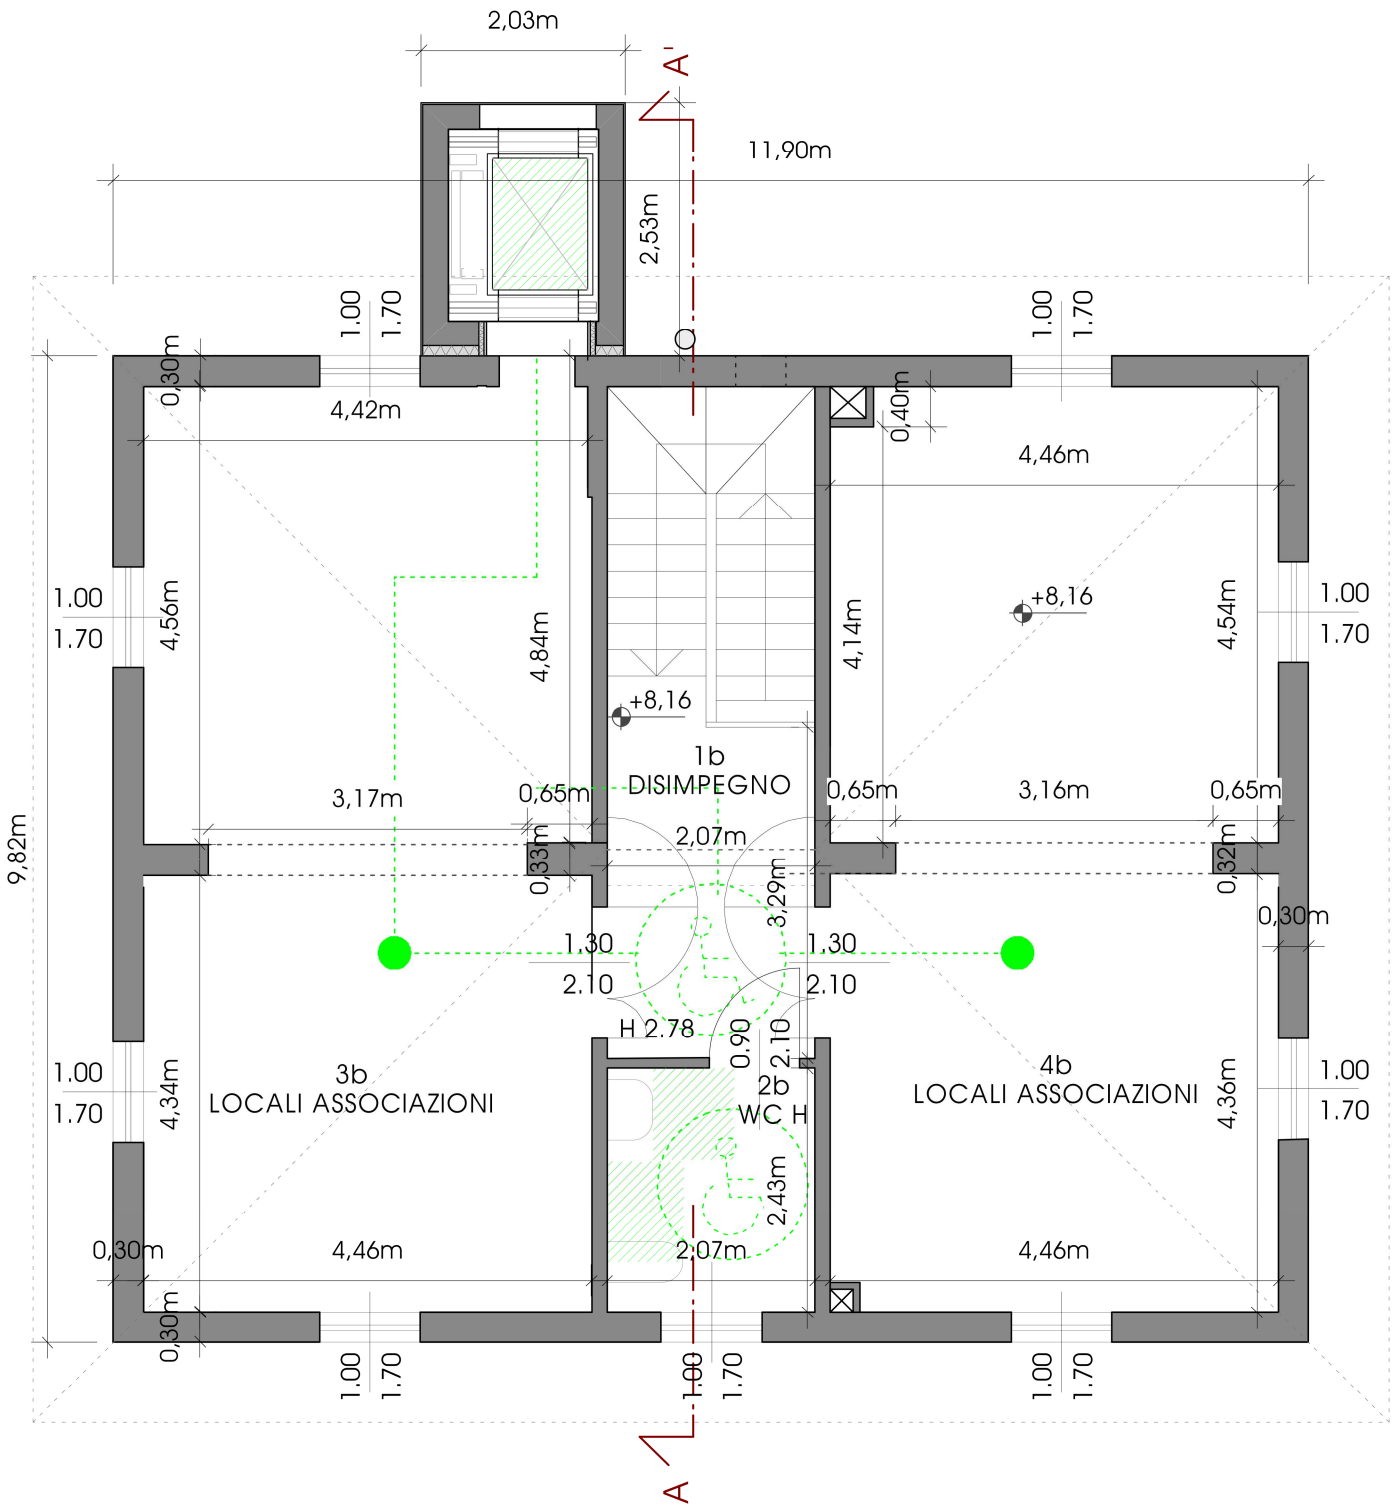

PIANTA PIANO SECONDO
edificio B